


Bestuhlungsplan

Alte Schule - Klassenzimmer 2

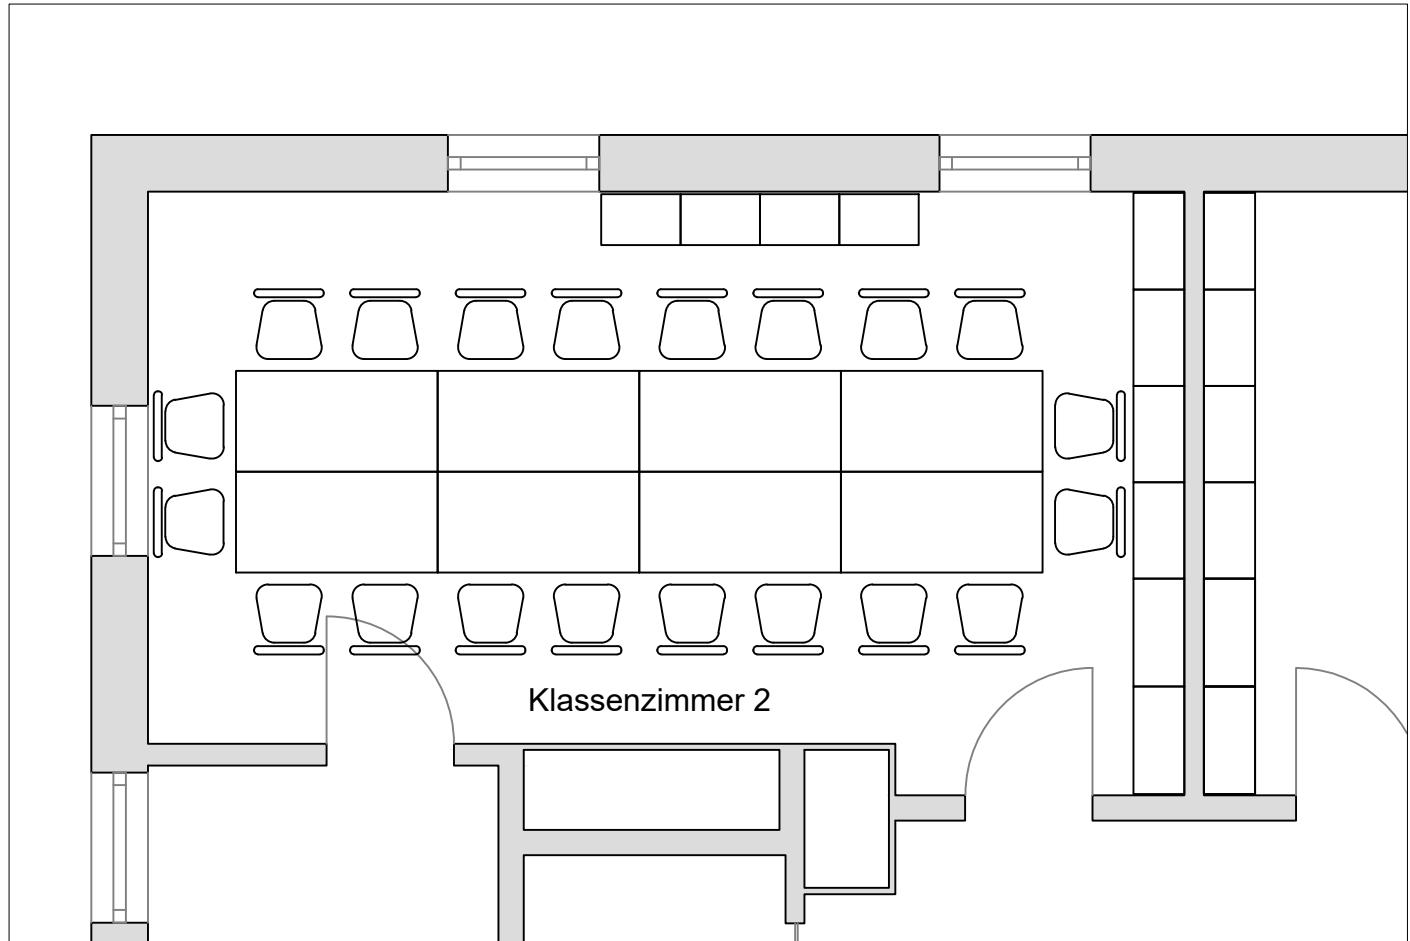

8 Tische + 20 Stühle

Beim Verlassen des Raumes bitten wir Sie, diesen Plan einzuhalten.

Stühle von Klassenzimmern dürfen nicht ausgetauscht werden.

<p>Gemeinde Gröbenzell Rathausstr. 4 82194 Gröbenzell 08142 - 505-0</p>			<p>Gemeinde Gröbenzell</p> 
	Datum	Name	<p>Objekt</p> <p>Alte Schule</p>
bearbeitet	Datum	Name	
gezeichnet	07.05.2025	Fr. Rieger	
geprüft	Datum	Name	
Stand	07.05.2025		
			<p>Maßstab</p> <p>1 : 60</p>

Klassenzimmer 2

TIP = 17.44, ID = 11.11, W = 2.1, UCL = 1142.010, D = 1.11, L = 16, and $\sigma = 1$.

T:\Bauamt\Zeichnungen\Projekte\Alte Schule\Sheets\AS-013_Bestuhlung Klassenzimmer.dwg			
Nr.	Änderungen / Ergänzungen	Datum	Zeichen