Variante 4

331 Sitzplätze
4 Plätze für Rollstuhl
4 Plätze für Begleitpersonen

339 Plätze insgesammt

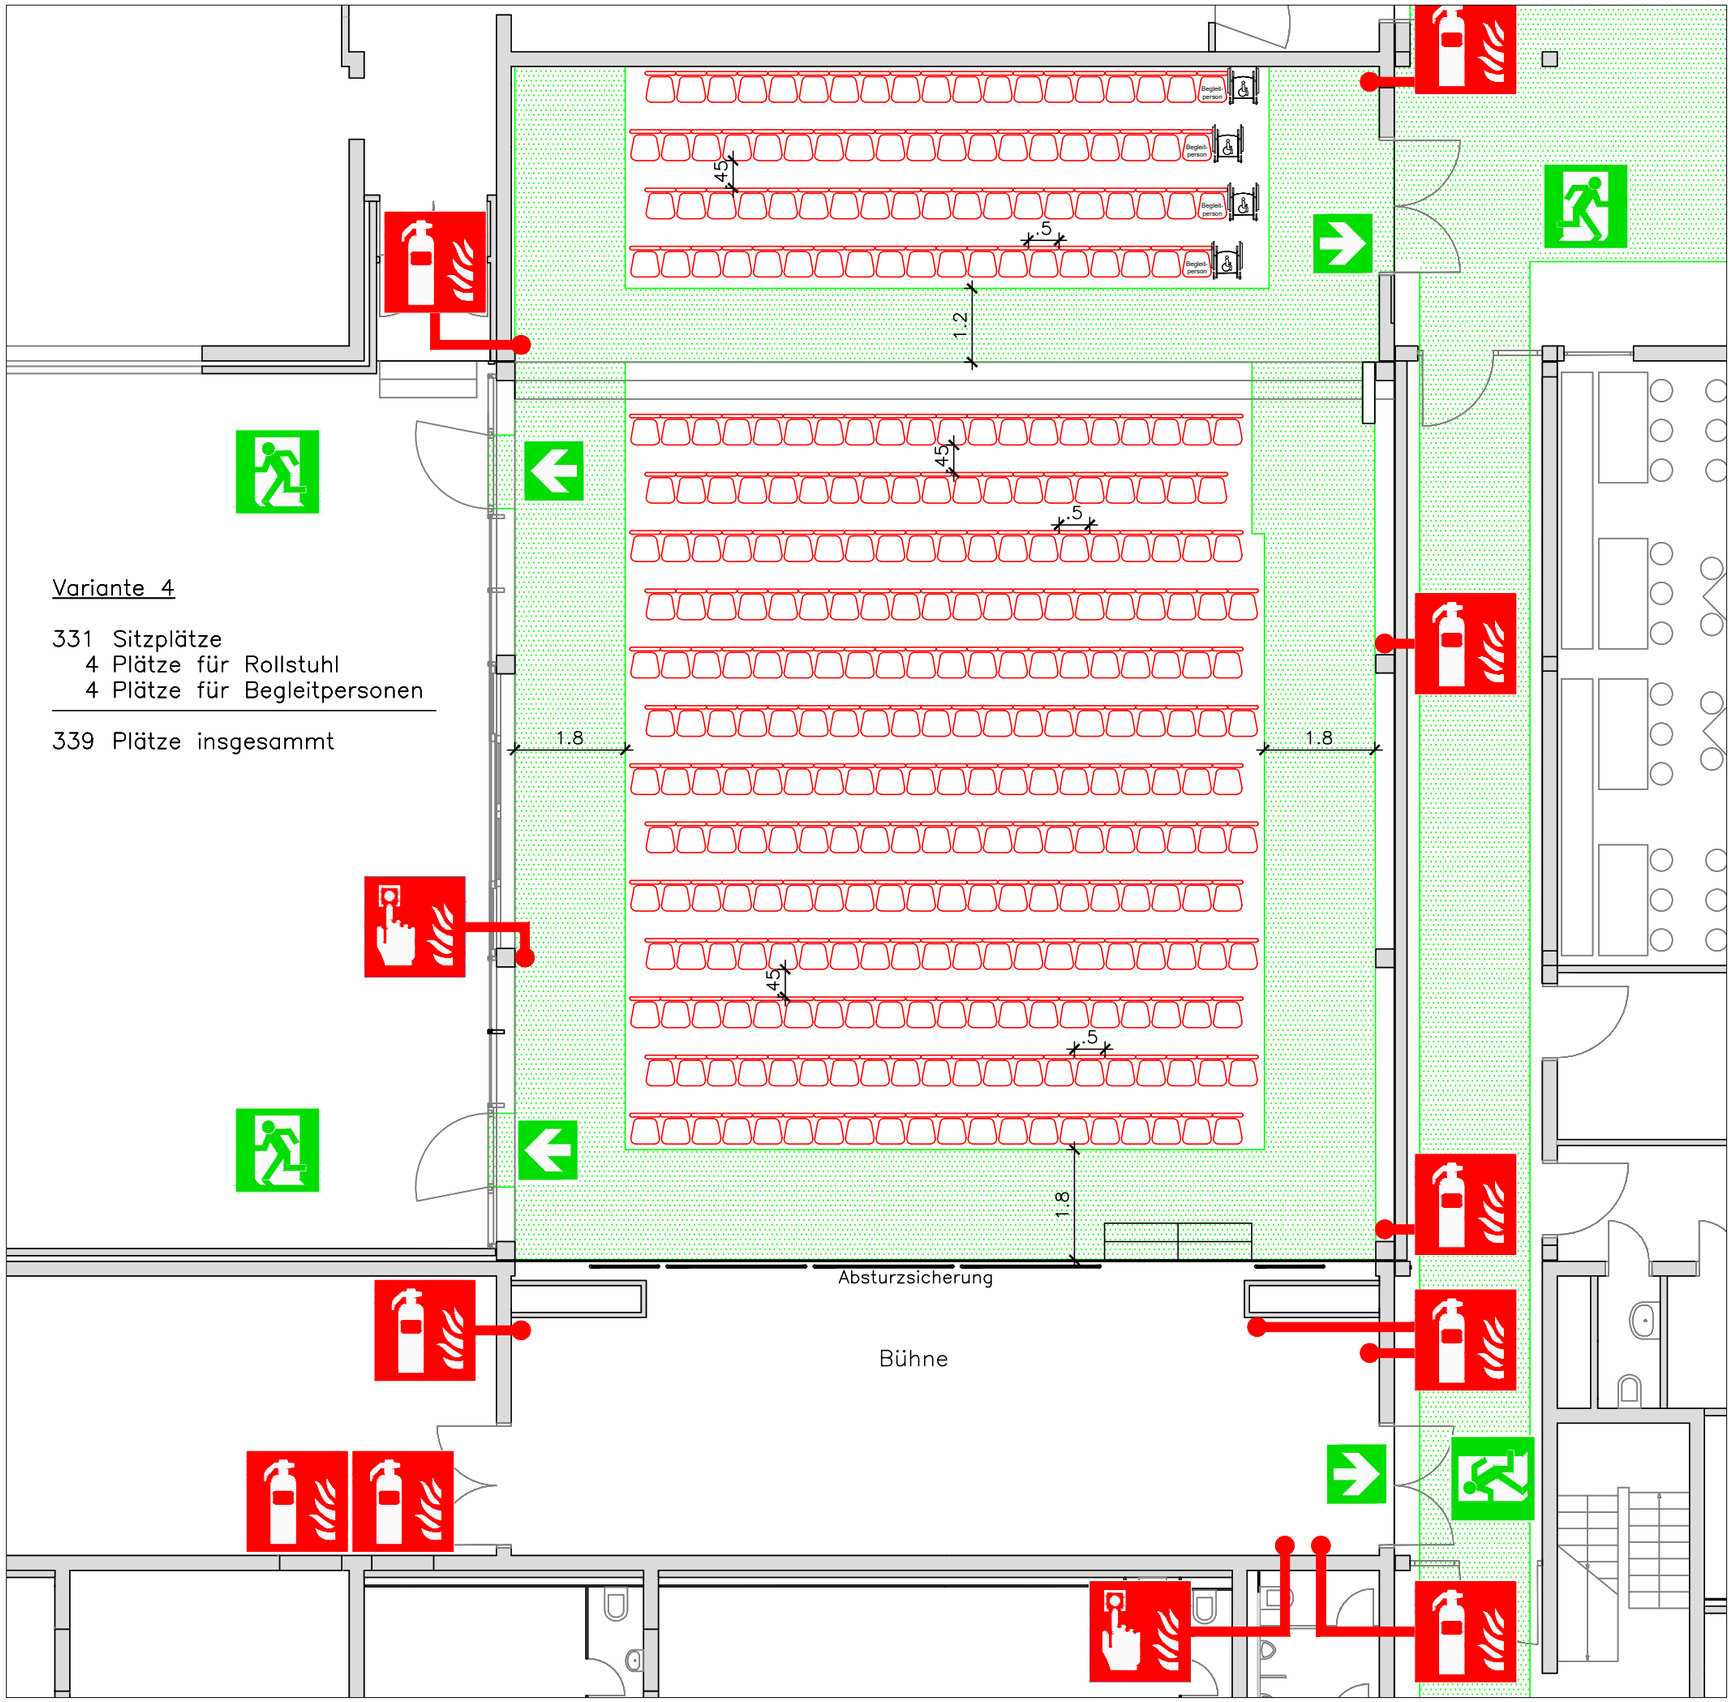

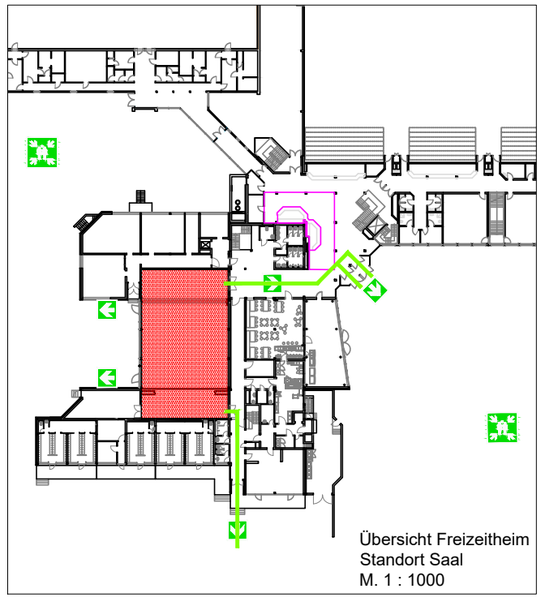

Gemeinde Gröbenzell

Gemeinde Gröbenzell
Rathausstr. 4
82194 Gröbenzell

Maßstab 1:100

Bestuhlungsplan Saal im Freizeitheim Variante 4

Datei: FZH-BE Bestuhlung_FZH_Eingabeplan.dwg

Stand: 05.10.2020